


RZUT PARTERU

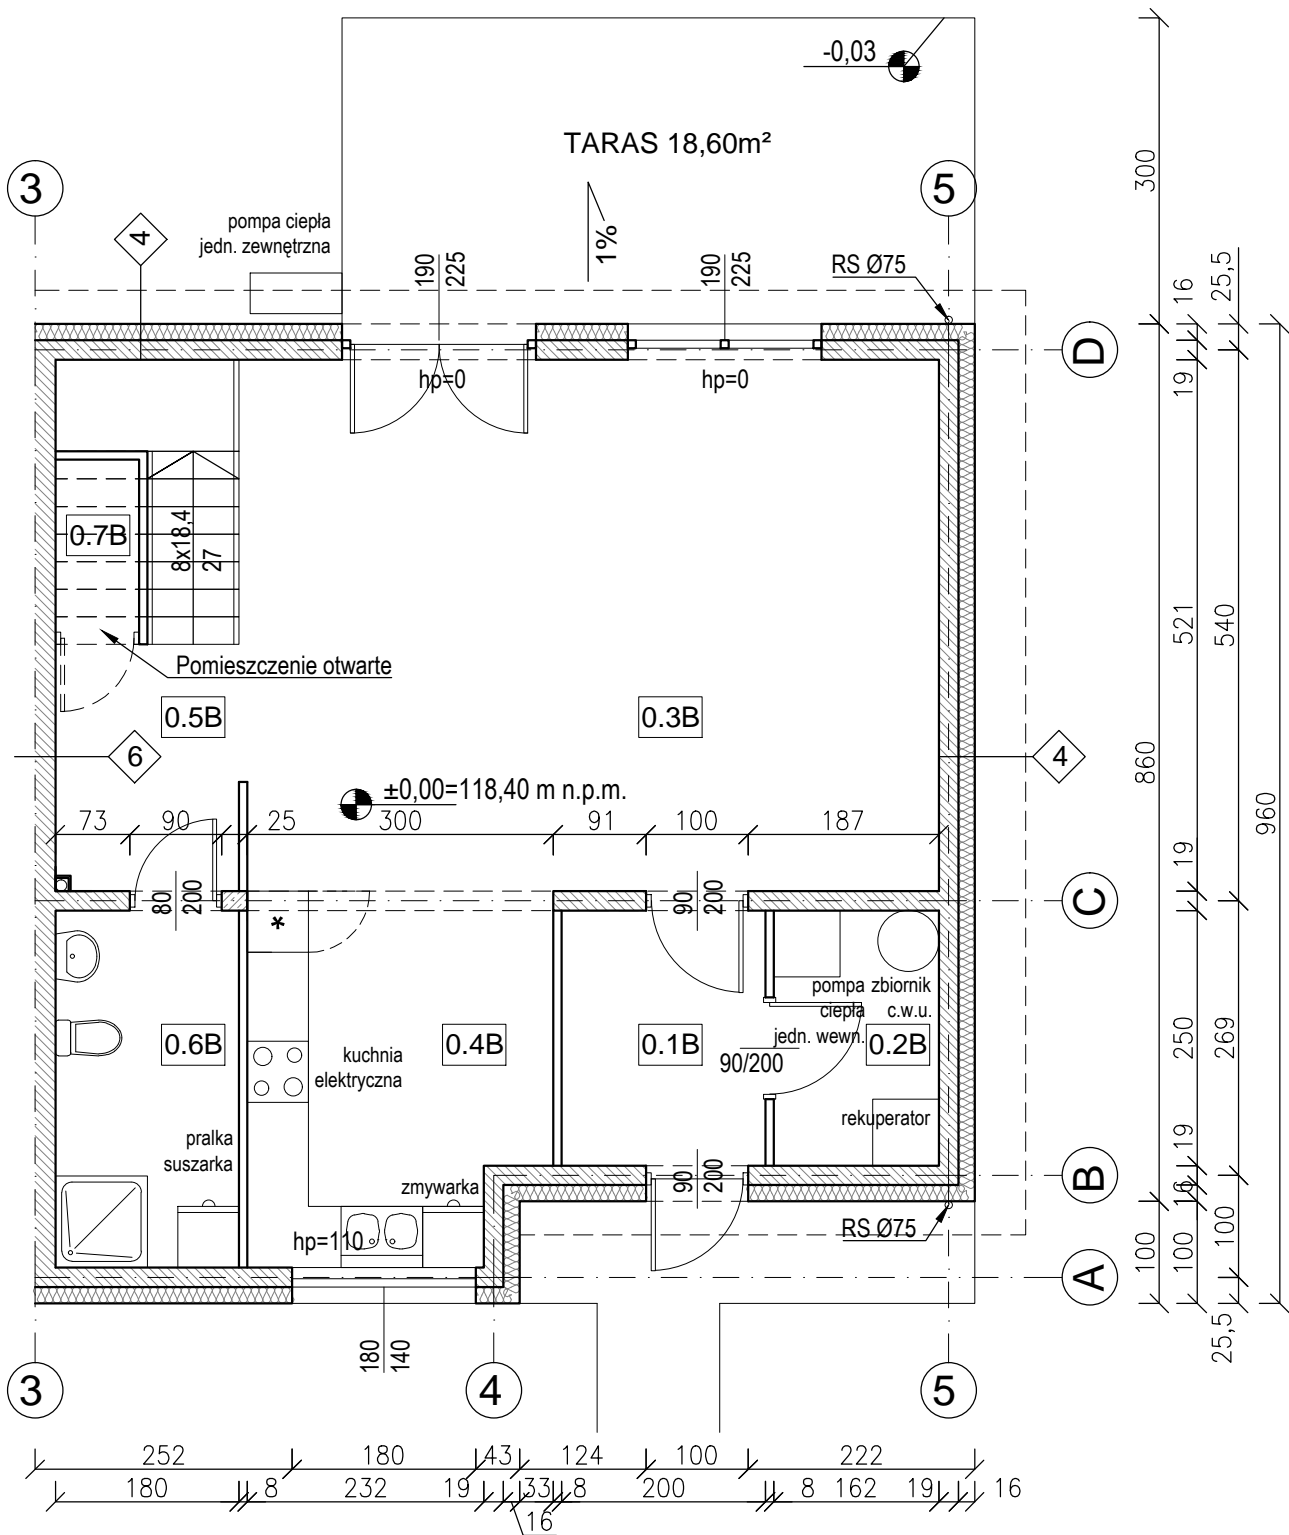

ZESTAWIENIE POWIERZCHNI PARTERU


NR	NAZWA POMIESZCZENIA	POWIERZCHNIA	POSADZKA
0.1B	przedsionek	5,00 m ²	beton posadzkowy
0.2B	pomieszczenie techniczne	4,05 m ²	beton posadzkowy
0.3B	salon z jadalnią	35,48 m ²	beton posadzkowy
0.4B	kuchnia	10,39 m ²	beton posadzkowy
0.5B	komunikacja	4,27 m ²	beton posadzkowy
0.6B	łazienka	6,30 m ²	beton posadzkowy
0.7B	pomieszczenie gospodarcze	1,48 m ²	beton posadzkowy

POWIERZCHNIA UŻYTKOWA PARTERU (LOKAL 2): 66,97 m²

POWIERZCHNIA UŻYTKOWA PARTER+PODDASZE (LOKAL 2): 132,34 m²

POWIERZCHNIA UŻYTKOWA PARTER+PODDASZE + STRYCH (LOKAL 2): 167,34 m²

RZUT PIĘTRA

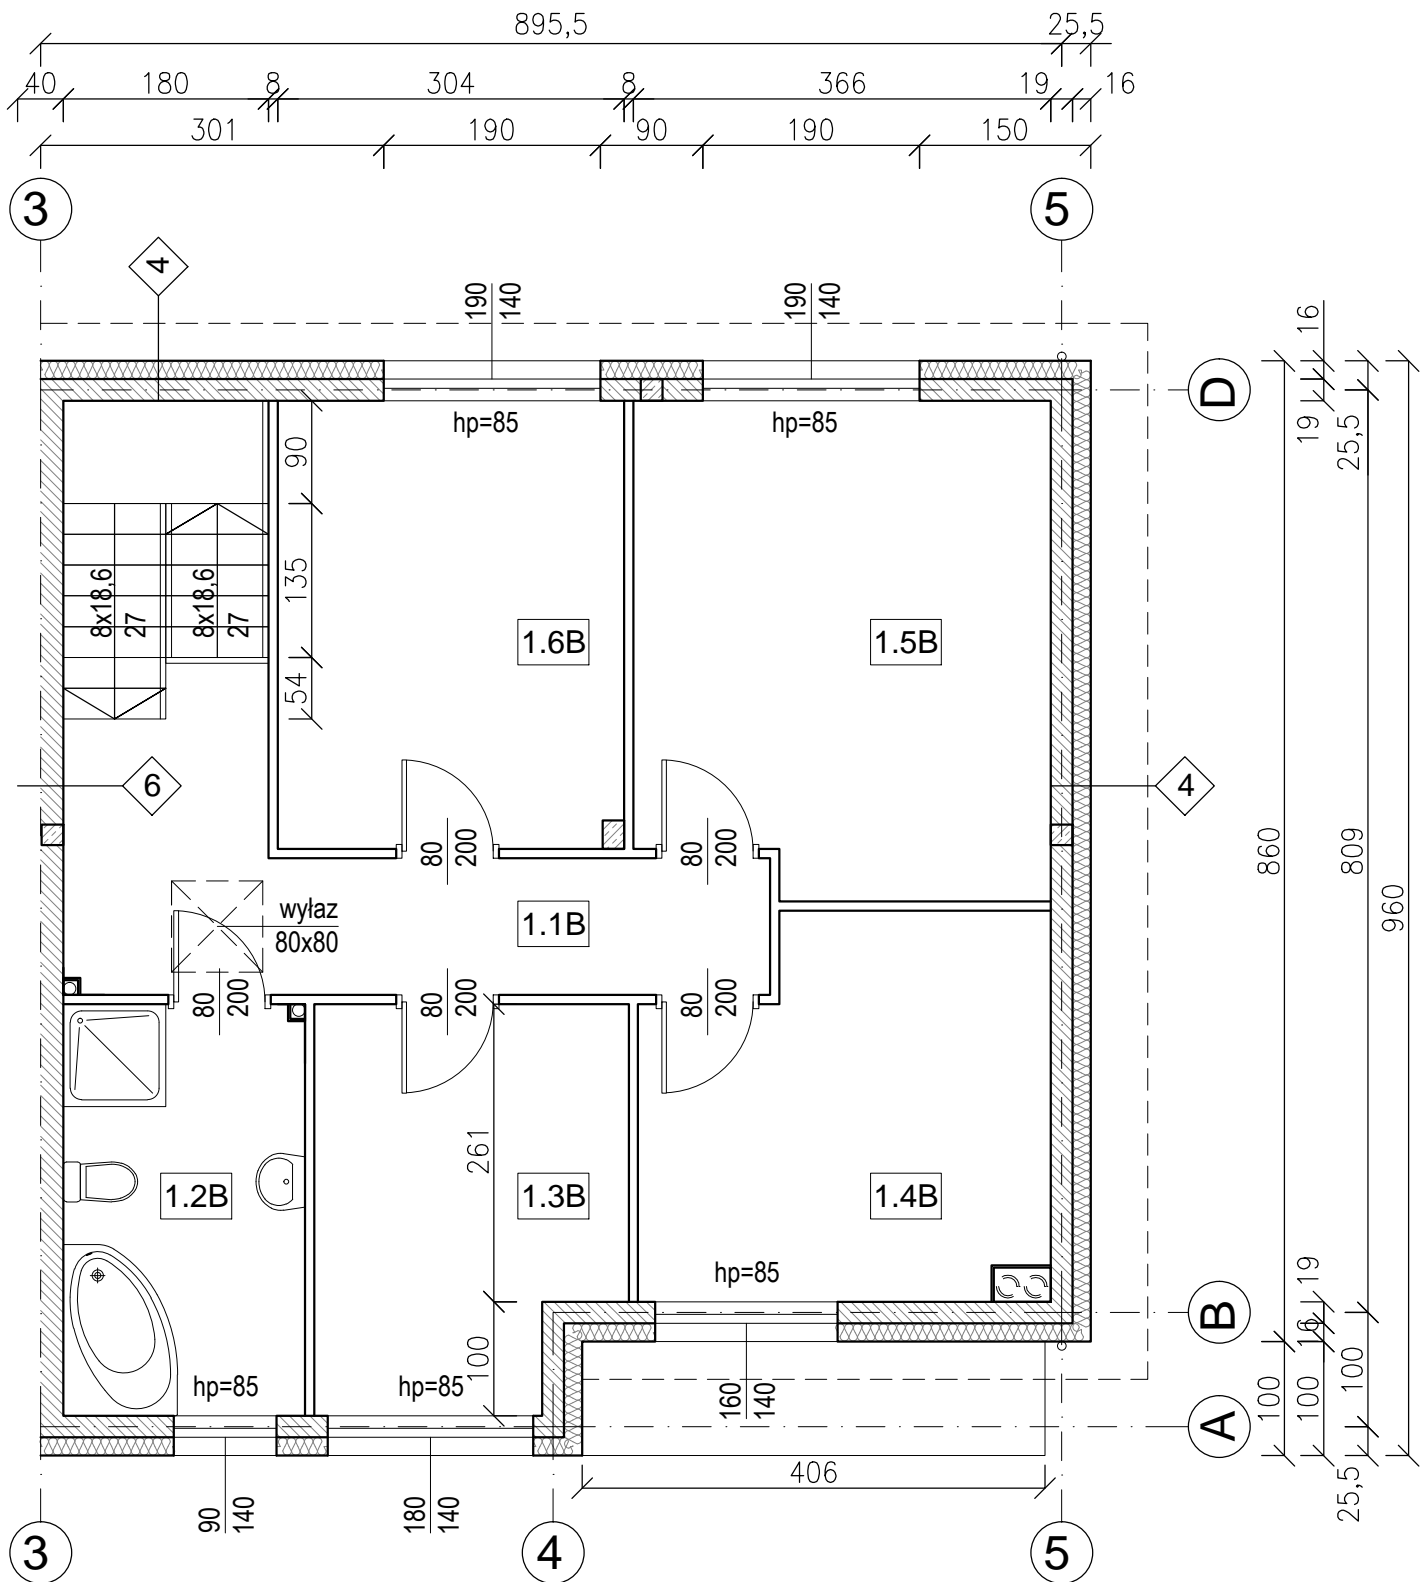


ZESTAWIENIE POWIERZCHNI PODDASZA

NR	NAZWA POMIESZCZENIA	POWIERZCHNIA	POSADZKA
1.1B	komunikacja	10,04 m ²	beton posadzkowy
1.2B	łazienka	7,53 m ²	beton posadzkowy
1.3B	sypialnia 1	9,20 m ²	beton posadzkowy
1.4B	sypialnia 2	11,22 m ²	beton posadzkowy
1.5B	sypialnia 3	15,48 m ²	beton posadzkowy
1.6B	sypialnia 4	11,90 m ²	beton posadzkowy

POWIERZCHNIA UŻYTKOWA PODDASZA (LOKAL 2): 65,37 m²

POWIERZCHNIA UŻYTKOWA PARTER+PODDASZE + STRYCH (LOKAL 2): 167,34 m²

RZUT STRYCHU

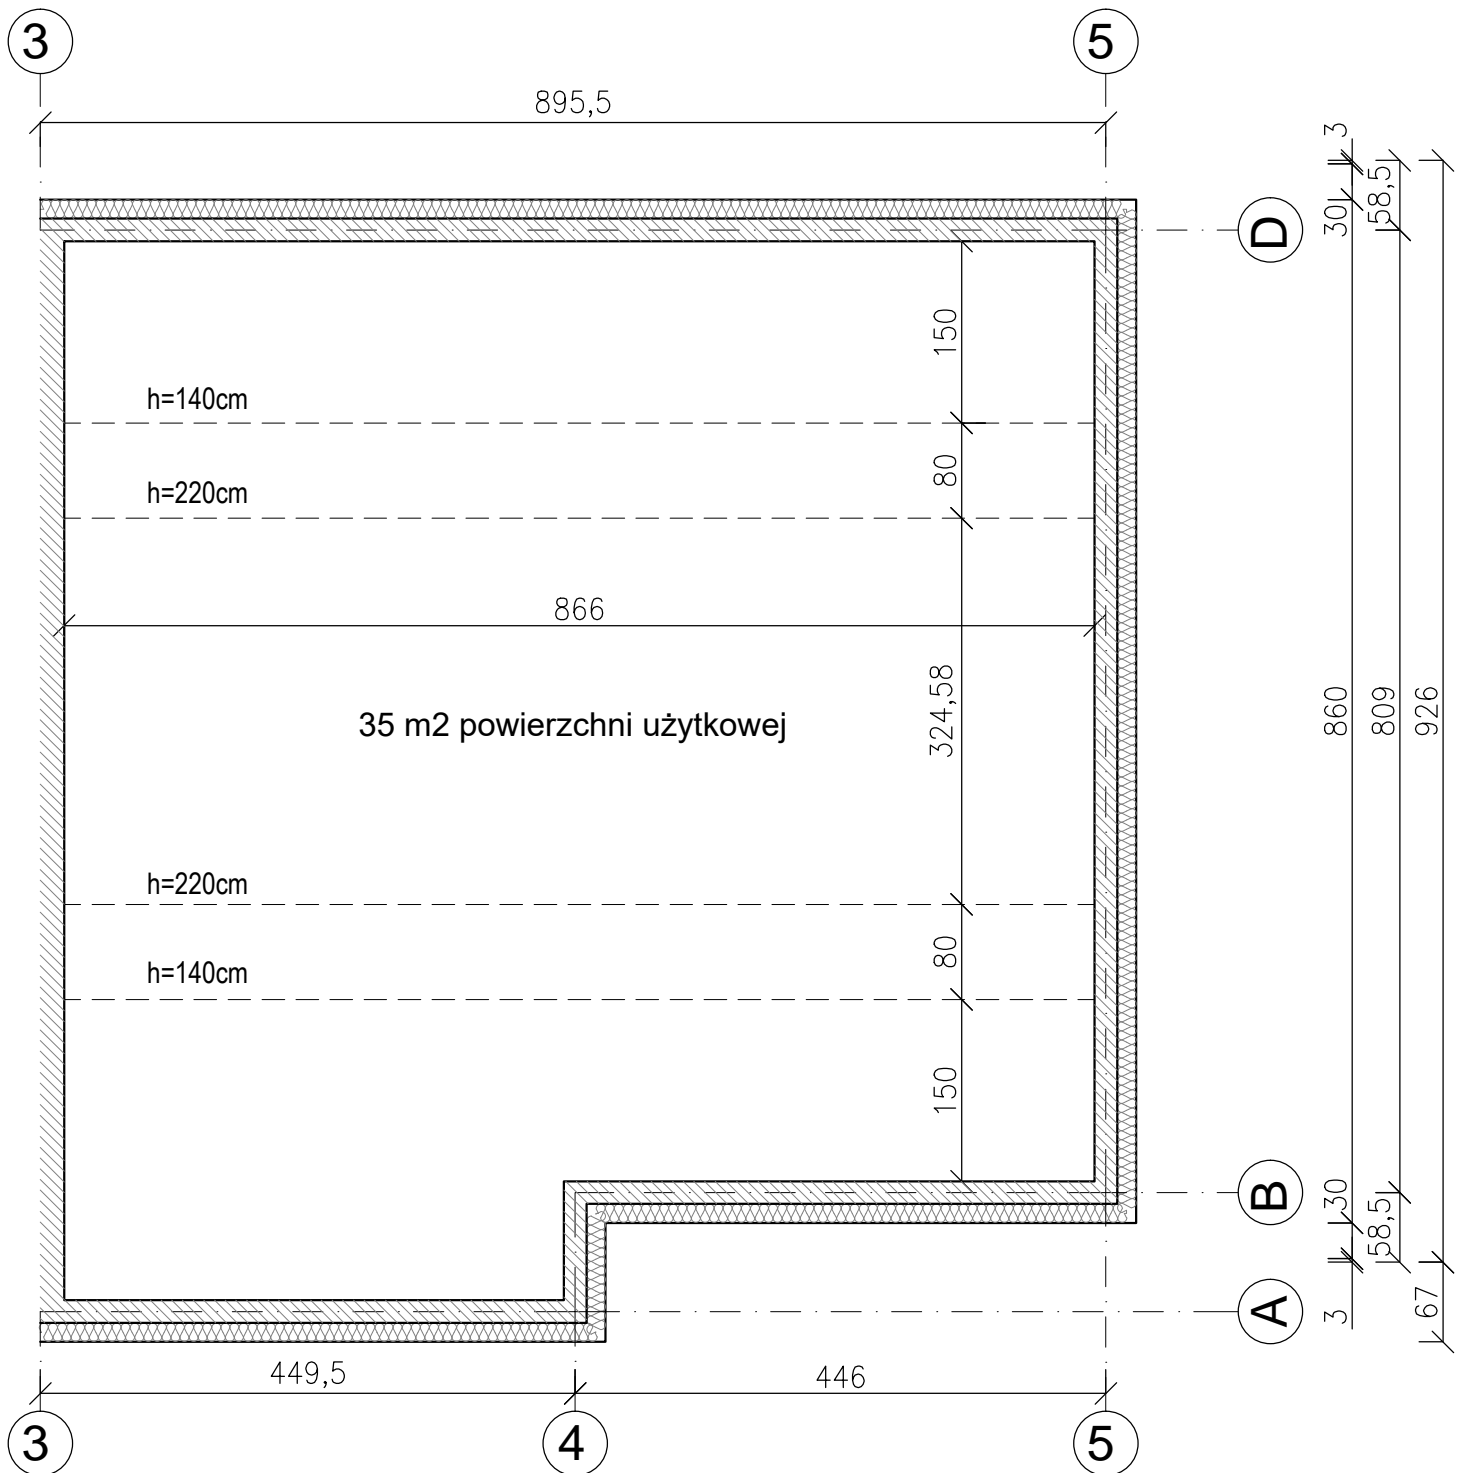

POWIERZCHNIA UŻYTKOWA STRYCHU (LOKAL 2): 35,00 m²

POWIERZCHNIA UŻYTKOWA PARTER+PODDASZE (LOKAL 2): 132,34 m²

POWIERZCHNIA UŻYTKOWA PARTER+PODDASZE + STRYCH (LOKAL 2): 167,34 m²